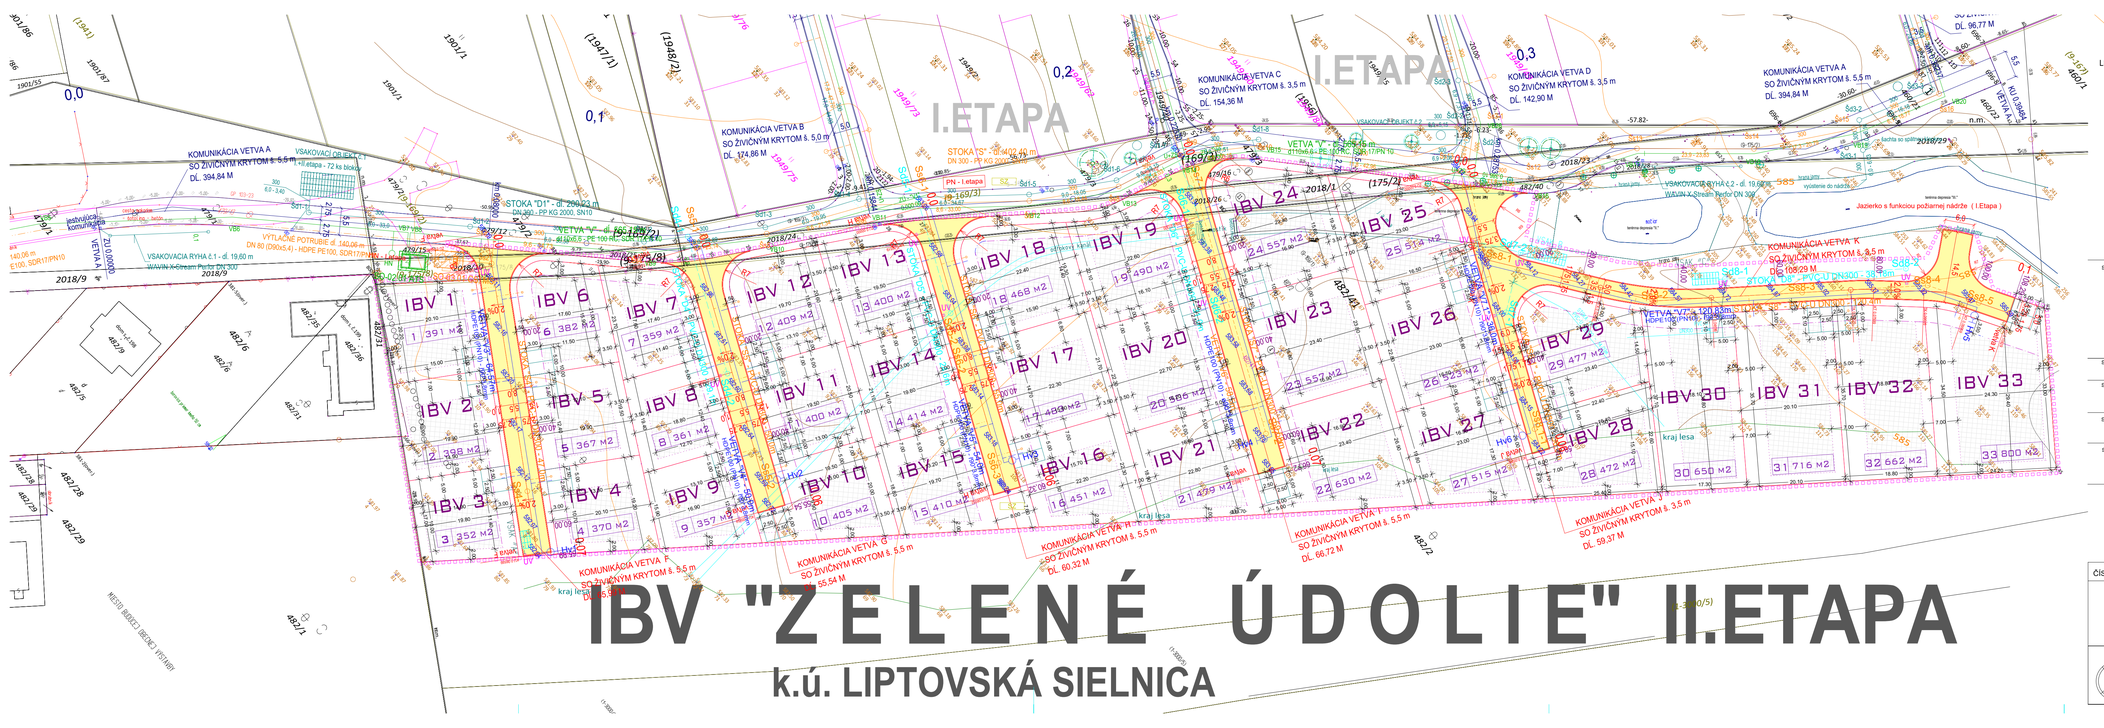

IBV "ZELENÉ ÚDOLIE" II.ETAPA

k.ú. LIPTOVSKÁ SIELNICA

LEGENDA:

JESTVUJÚCI STAV:

VEREJNÝ VODOVOD I.ETAPA
VEREJNÁ KANALIZÁCIA I.ETAPA
DAŽĎOVÁ KANALIZÁCIA I.ETAPA
ČS STANICA
VODOMERNÁ ŠACHTA
NADZEMNÝ HYDRANT
ČERPACIA STANICA SPLAŠKOVÝCH OV
EXISTUJÚCE JAZIERKO S FUNKCIOU POŽIARNEJ NÁDRŽE
EXISTUJÚCE DREVINY
STAV KATASTRA C-KN
STAV KATASTRA E-KN
BUDÚCI STAV KATASTRA (GP)
POŽIARNA NÁDRŽ 22 m3 (I.+II.etapa)

NAVRHOVANÝ STAV:

SO 001	1 456 M2 IBV 31	HRANICA RIEŠENÉHO ÚZEMIA II.ETAPA IBV " ZELENÉ ÚDOLIE"
		NÁVRH PARCELÁCIE STAVEBNÝCH POZEMKOV II.ETAPA
		VÝMERA STAVEBNÉHO POZEMKU
		POR. Č. (OZNAČENIE) STAV.POZEMKU
		ULIČNÁ ČIARA
		STAVEBNÁ ČIARA (URČUJE ODSTUPOVÉ VZDIALENOSTI MEDZI RD)
		PLOCHA PRE UMIESTNENIE RD (s dodržaním indexu zastavanosti 0,5 vrátane všetkých spevnených plôch na pozemku)
		PARKOVACIE MIESTA NA POZEMKU
	SZ	PLOCHA PRE SEPAROVANÝ ŽĎER
SO 101	s UV	KOMUNIKÁCIE A SPEVNENÉ PLOCHY II.ETAPA
		ULIČNÁ VPUSŤ
SO 201	Ø H vtk	VODOVODNÉ POTRUBIE
		PREVÁDZKOVÝ HYDRANT - KALNÍK, VZDUŠNÍK
		VODOVODNÉ ODBOČENIE, HDPE Ø 32 2mm, PN 10
SO 301	Ss 5 -1	KANALIZAČNÉ POTRUBIE
		KANALIZAČNÁ ŠACHTA DN 1000 - SPLAŠKOVÁ
		KANALIZAČNÉ ODBOČENIE, PVC - U DN150
SO 401	Sd2-3	KANALIZAČNÉ POTRUBIE - DAŽĎOVÁ KANALIZÁCIA
		NAPOJENIE ULIČNÉHO VPUSTU DN 150
		KANALIZAČNÁ ŠACHTA DN 1000 - DAŽĎOVÁ
		VSAKOVACÍ OBJEKT, VSAK

VÝŠKOVÝ SYSTÉM: BPV SÚRADNICOVÝ SYSTÉM: S_JTSK

ČÍSLO KÓPIE		URBIA .s.r.o. ŠTÚROVA 870/20 03101 LIPT. MIKULÁŠ	
	HLAVNÝ INŽINIER PROJEKTU	ING.ARCH. TATIANA NOSKOVÁ	
	ZODPOVEDNÝ PROJEKTANT	ING.ARCH. TATIANA NOSKOVÁ	
	VYPRACOVAL	ING.ARCH. TATIANA NOSKOVÁ	
S	INVESTOR	REGIONÁLNY ROZVOJ LIPTOVA spol. s r.o. Štúrova 1171, 031 01 Liptovský Mikuláš	STAVEBNÝ ZÁMER (SZP)
			DÁTUM 02/2026
	NÁZOV STAVBY	IBV " ZELENÉ ÚDOLIE " II.etapa k.ú. Liptovská Sielnica	Č.ZÁKAZKY 032025
			FORMÁT 5 x A4
			MIERKA 1 : 500
	OBSAH	KOORDINAČNÝ SITUAČNÝ VÝKRES	ČÍSLO PRÍLOHY C