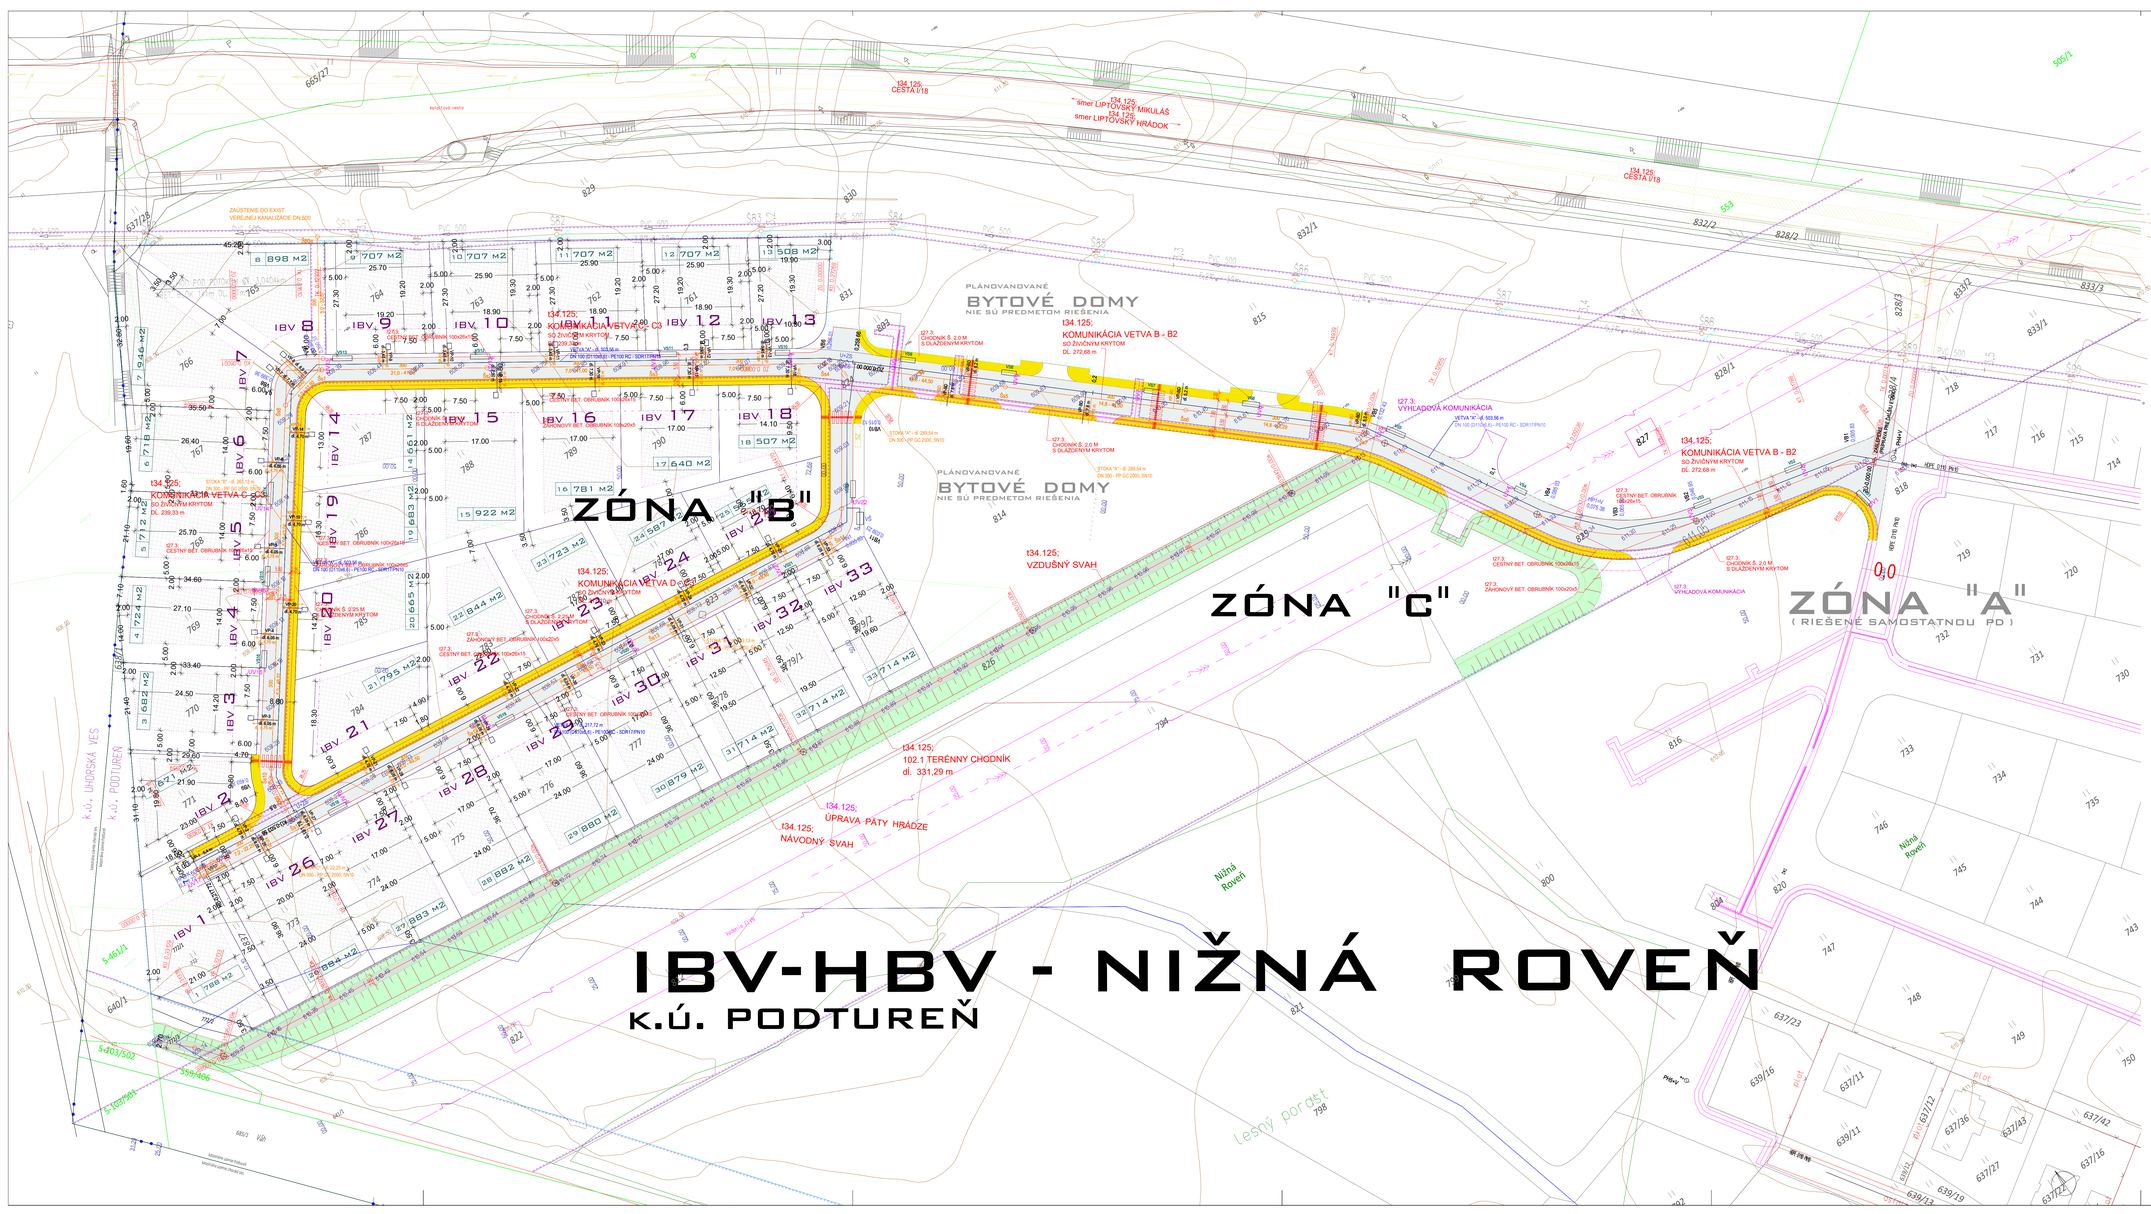

LEGENDA: JESTVUJÚCI STAV

- VVN ELEKTRICKÉ VEDENIE
- NN ELEKTRICKÉ VEDENIE
- VEREJNÝ VODOVOD (LT DN 100)
- VEREJNÁ KANALIZÁCIA (BT DN 400)
- STAV KATASTRA C-KN
- STAV KATASTRA E-KN
- PLOCHA NELESNEJ DREVINOVEJ VEGETÁCIE - KROVINY
- PLOCHA LESNÉHO PORASTU
- VÝŠKOPIS- VRSTEVNICE
- KATASTRÁLNA HRANICA
- OCHRANNÉ PÁSMA

LEGENDA : NAVRHOVANÝ STAV

SO 101		KOMUNIKÁCIE A SPEVNENÉ PLOCHY - SO 01
		CHODNÍKY
		TERÉNNY CHODNÍK
		NÁSYPOVÝ SVAH TERÉNNEHO CHODNÍKA
	ø UV	ULIČNÁ VPUSŤ
		NAVRH. DOPR.NAPOJENIE NA CESTU I/18 (PD ZÓNA "A")
		PARKOVACIE MIESTA NA POZEMKU
SO 201		VODOVODNÉ POTRUBIE
	HN ø	NADZEMNÝ HYDRANT (DN 100)
	HPHV ø	PODZEMNÝ HYDRANT - VZDUŠNÍK (DN 80)
	HPHK ø	PODZEMNÝ HYDRANT - KALNÍK (DN 80)
	U+ZS	UZÁVER SO ZEMNOU SÚPRAVOU
	VB7	SMEROVÝ LOM TRASY
SO 201.1	VP26	VODOVODNÁ PRÍPOJKA
	VŠ	VODOMERNÁ ŠACHTA
SO 301		KANALIZAČNÉ POTRUBIE
	S43-2	KANALIZAČNÁ ŠACHTA DN 1000
		KANALIZAČNÁ ŠACHTA DN 400 (revízna)
	300	DIMENZIA POTRUBIA (mm)
	17.3 - 20.79	SKLON (%) - DĹŽKA (m)
SO 301.1	KP-17	KANALIZAČNÁ PRÍPOJKA
SO 302		PRÍPOJKA DO ULOŽENÉHO VPUSTU
		VSAKOVACÍ SYSTÉM
		ULIČNÁ ČIARA
		STAVEBNÁ ČIARA (URČUJE ODSTUPOVÉ VZDIALENOSTI RD)
	SO 714 m2	VÝMERA STAV. POZEMKU
	RD 31	POR. Č. (OZN.) STAV.POZEMKU
		PLOCHA PRE UMIESTNENIE HL.STAVBY(dodržať index zastavanosti)
	RZ	PLOCHA PRE SEPAROVANÝ ZBER
		HRANICA RIEŠENÉHO ÚZEMIA

VÝŠKOVÝ SYSTÉM :BPV
SÚRADNICOVÝ SYSTÉM : S_JSTK

ČÍSLO KÓPIE			
	HLAVNÝ PROJEKTANT	ING.ARCH. TATIANA NOSKOVÁ	URBIA .s.r.o. ŠTÚROVA 870/20 03101 LIPT. MIKULÁŠ
	ZODPOVEDNÝ PROJEKTANT	ING.ARCH. TATIANA NOSKOVÁ	
	VYPRACOVAL	ING.ARCH. TATIANA NOSKOVÁ	
	INVESTOR	REGIONÁLNY ROZVOJ LIPTOVA, spol. s r.o. Štúrova 1171, 031 01 Liptovský Mikuláš	
	NÁZOV STAVBY: IBV - HBV PODTUREŇ - NIŽNÁ ROVEŇ	ZÓNA "B", ZÓNA "C"	STUPEŇ: DSP
	ČASŤ STAVBY:	k.ú. Podtureň	DÁTUM: 02/2026
			Č.ZÁKAZKY: ZD220025
			FORMÁT: 12 x A4
			MIERKA: 1 : 500
	OBSAH: KOORDINAČNÁ SITUÁCIA		ČÍSLO PRÍLOHY: C 1